

Architecte:
ARCODE


37, Chemin de l'Indiennerie
69 450 St Cyr au Mont d'Or
Téléphone 09 53 50 19 25
Fax 09 58 50 19 25
manuela.rossi@cabinet-arcod.fr

MAÎTRE D'OUVRAGE
Sarl CHATEAU de SAINT SYLVESTRE
Rue Nicolas Leblanc - ZI La Barbière
47 300 Villeneuve sur Lot

OPERATION:
Construction d'une orangerie

LOCALISATION:
Lieu-dit "Lalande" -
47 140 St Sylvestre sur Lot

Les présents plans sont exclusivement destinés à l'instruction administrative du dossier de demande. Ce ne sont pas des plans d'exécution et ne peuvent en aucun cas être utilisés directement pour réaliser la construction.

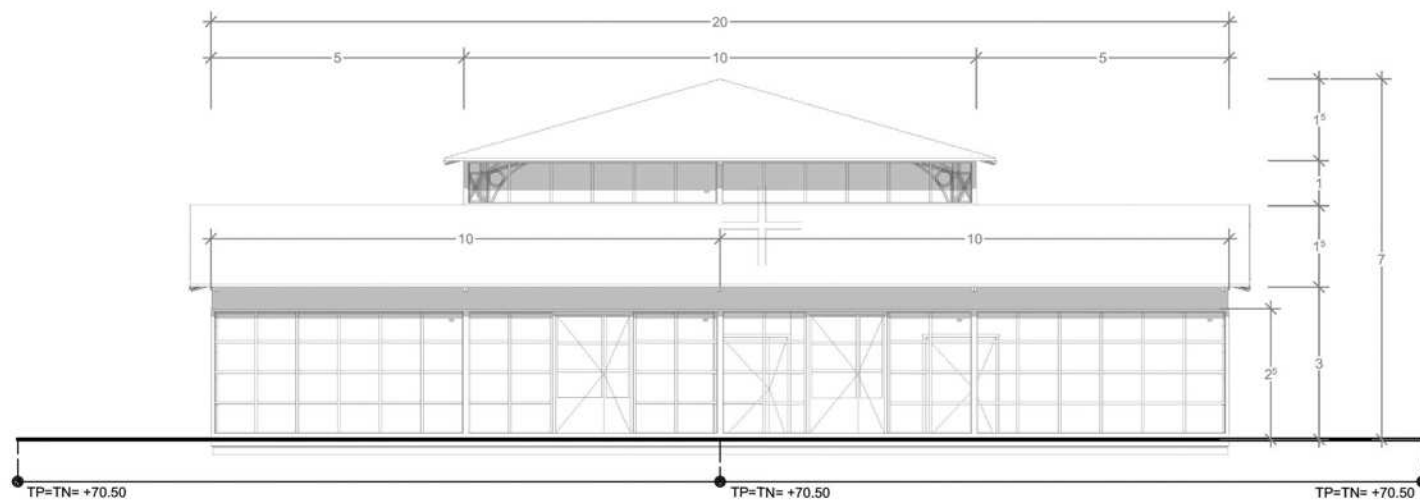

Architecte:
ARCODE


37, Chemin de l'Indiennerie
69 450 St Cyr au Mont d'Or
Téléphone 09 53 50 19 25
Fax 09 58 50 19 25
manuela.rossi@cabinet-arcodes.fr

MAÎTRE D'OUVRAGE
Sarl CHATEAU de SAINT SYLVESTRE
Rue Nicolas Leblanc - ZI La Barrière
47 300 Villeneuve sur Lot

OPERATION:
Construction d'une orangerie

LOCALISATION:
Lieu-dit "Lalande" -
47 140 St Sylvestre sur Lot

Les présents plans sont exclusivement destinés à l'instruction administrative du dossier de demande. Ce ne sont pas des plans d'exécution et ne peuvent en aucun cas être utilisés directement pour réaliser la construction.

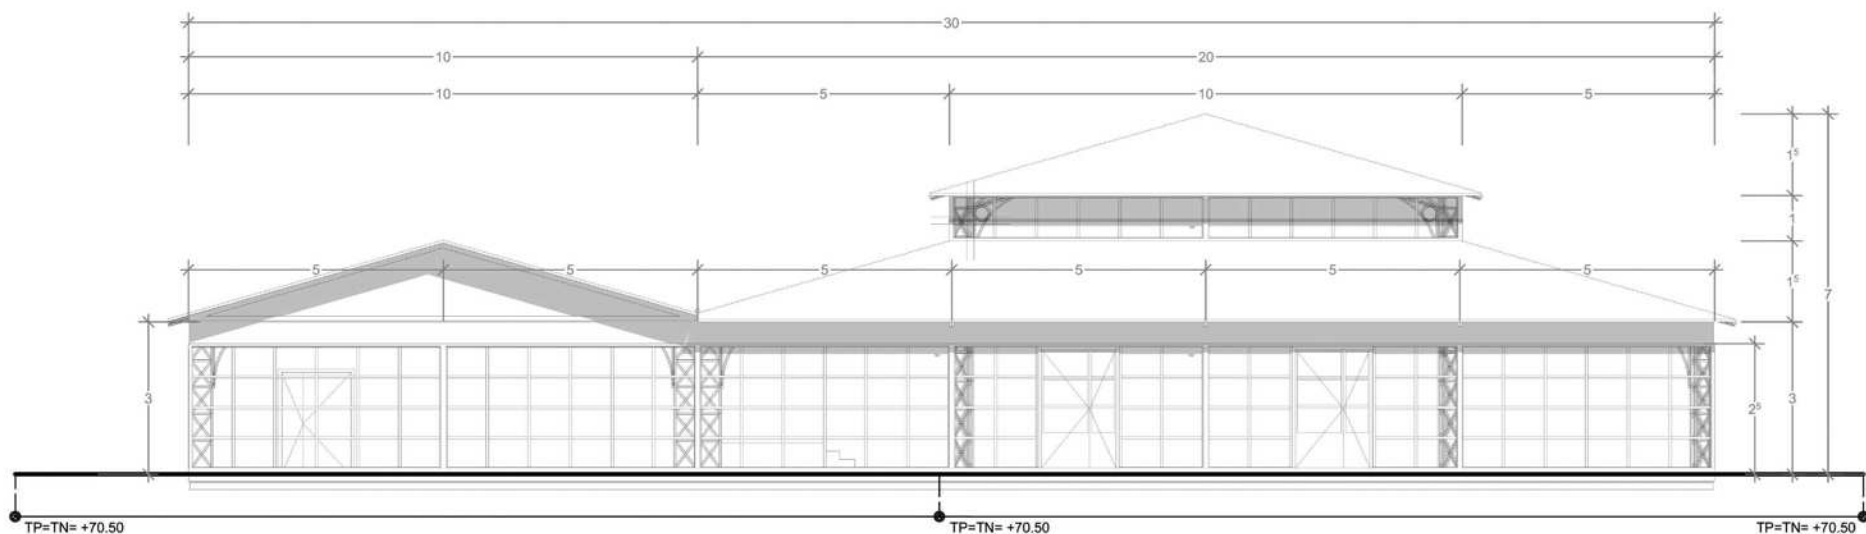

PERMIS de CONSTRUIRE

PC 05C _Élévation Sud

ECHELLE 1:100 INDICE: B

DATE: 08/03/2016

Architecte:
ARCODE

37, Chemin de l'Indiennerie
69 450 St Cyr au Mont d'Or
Téléphone 09 53 50 19 25
Fax 09 58 50 19 25
manuela.rossi@cabinet-arcodes.fr

MAÎTRE D'OUVRAGE

Sarl CHATEAU de SAINT SYLVESTRE
Rue Nicolas Leblanc - ZI La Barbière
47 300 Villeneuve sur Lot

OPERATION:

Construction d'une orangerie

LOCALISATION:

Lieu-dit "Lalande" -
47 140 St Sylvestre sur Lot

Les présents plans sont exclusivement destinés à l'instruction administrative du dossier de demande. Ce ne sont pas des plans d'exécution et ne peuvent en aucun cas être utilisés directement pour réaliser la construction.




PERMIS de CONSTRUIRE

PC 06_Insertion dans le site

ECHELLE

INDICE: B

DATE: 08/03/2016

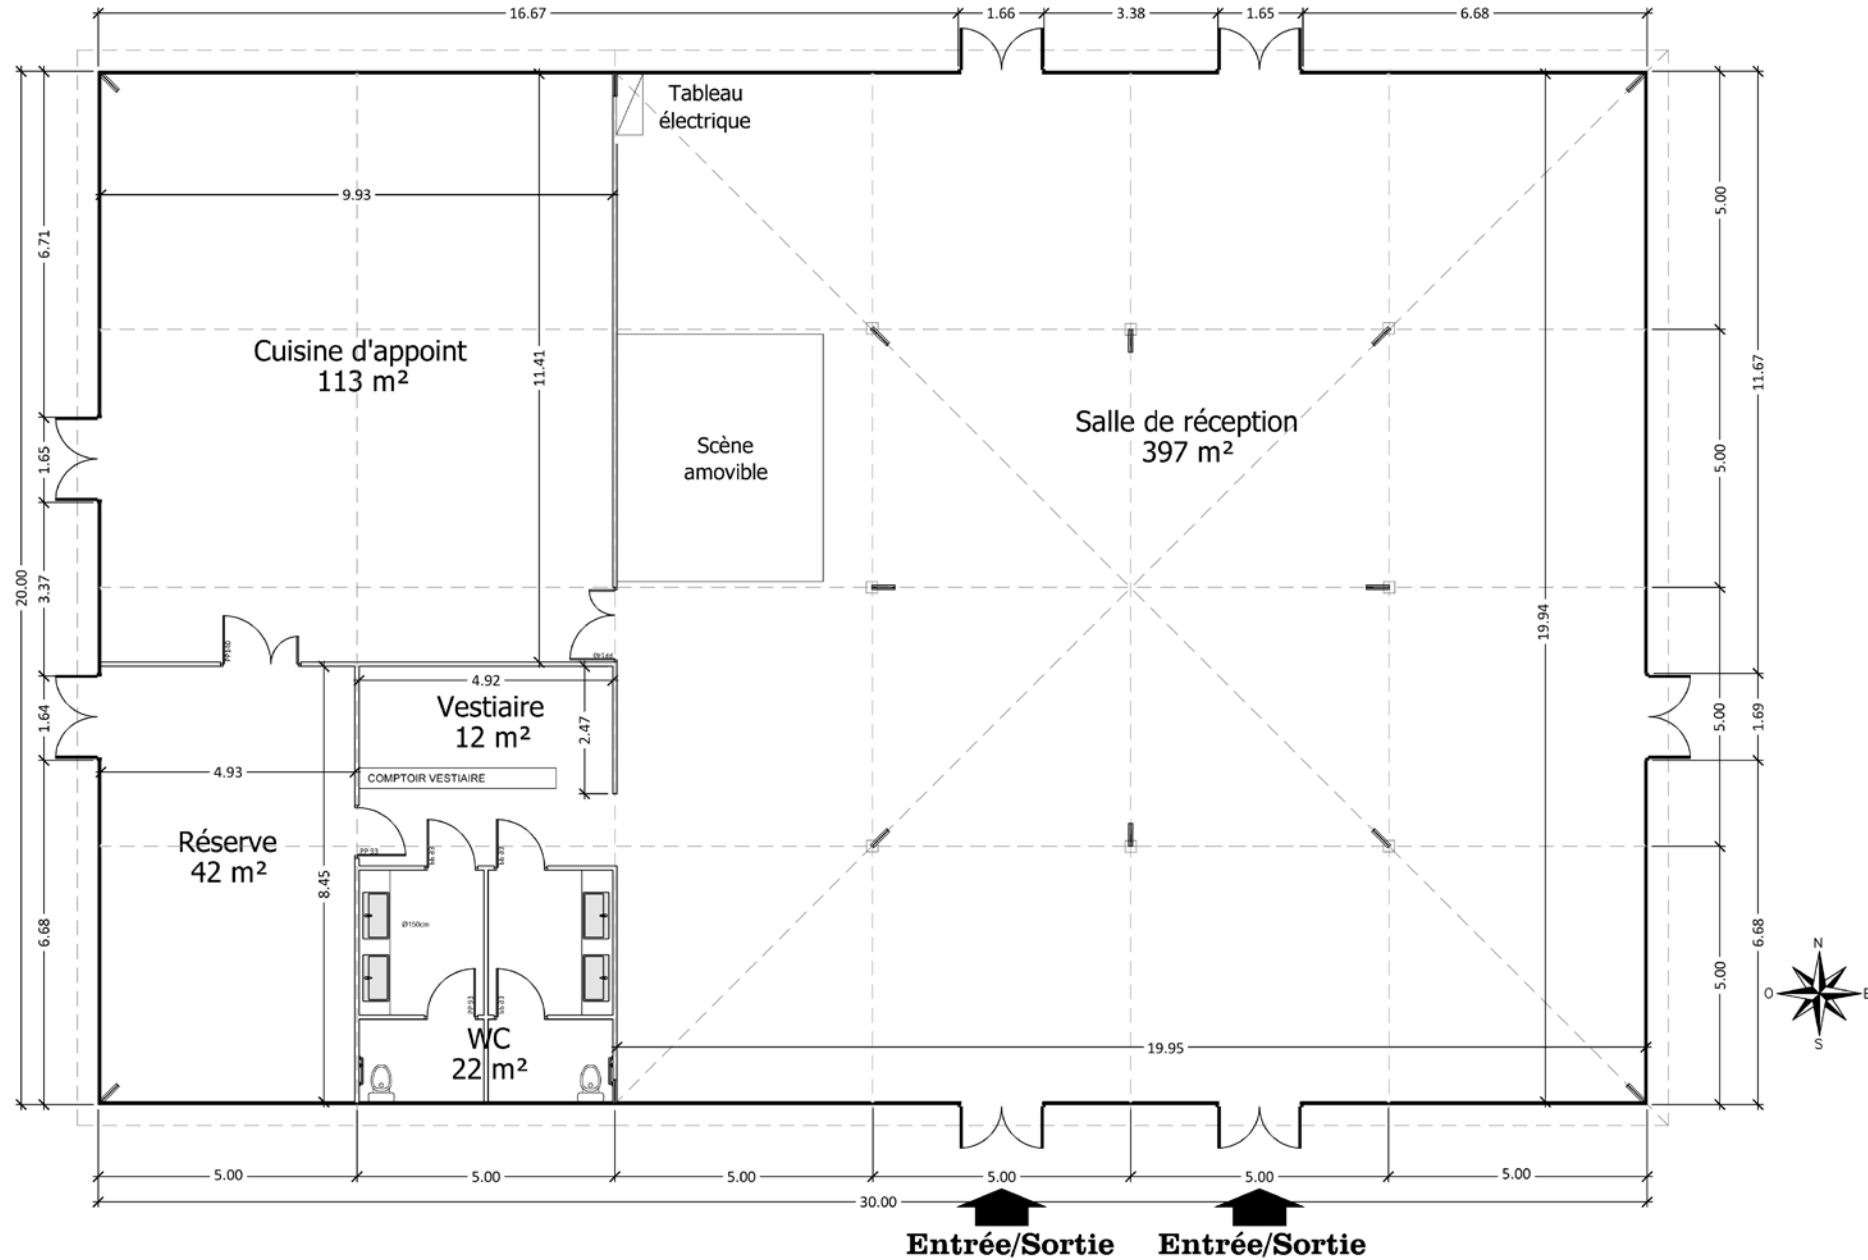

Architecte: ARCODE
37, Chemin de l'Indienne
69 450 St Cyr au Mont d'Or
Téléphone 09 53 50 19 25
Fax 09 58 50 19 25
manuela.rossi@cabinet-arcodes.fr

MAITRE D'OUVRAGE
Sarl CHATEAU de SAINT SYLVESTRE
Rue Nicolas Leblanc - ZI La Barbière
47 300 Villeneuve sur Lot

OPERATION:
Construction d'une orangerie

LOCALISATION:
Lieu-dit "Lalande" -
47 140 St Sylvestre sur Lot

Les présents plans sont exclusivement destinés à l'instruction administrative du dossier de demande. Ce ne sont pas des plans d'exécution et ne peuvent en aucun cas être utilisés directement pour réaliser la construction.



Architecte:
ARCODE


37, Chemin de l'Indiennerie
69 450 St Cyr au Mont d'Or
Téléphone 09 53 50 19 25
Fax 09 58 50 19 25
manuela.rossi@cabinet-arcodes.fr

MAÎTRE D'OUVRAGE
Sarl CHATEAU de SAINT SYLVESTRE
Rue Nicolas Leblanc - ZI La Barbière
47 300 Villeneuve sur Lot

OPERATION:
Construction d'une orangerie

LOCALISATION:
Lieu-dit "Lalande" -
47 140 St Sylvestre sur Lot

Les présents plans sont exclusivement destinés à l'instruction administrative du dossier de demande. Ce ne sont pas des plans d'exécution et ne peuvent en aucun cas être utilisés directement pour réaliser la construction.

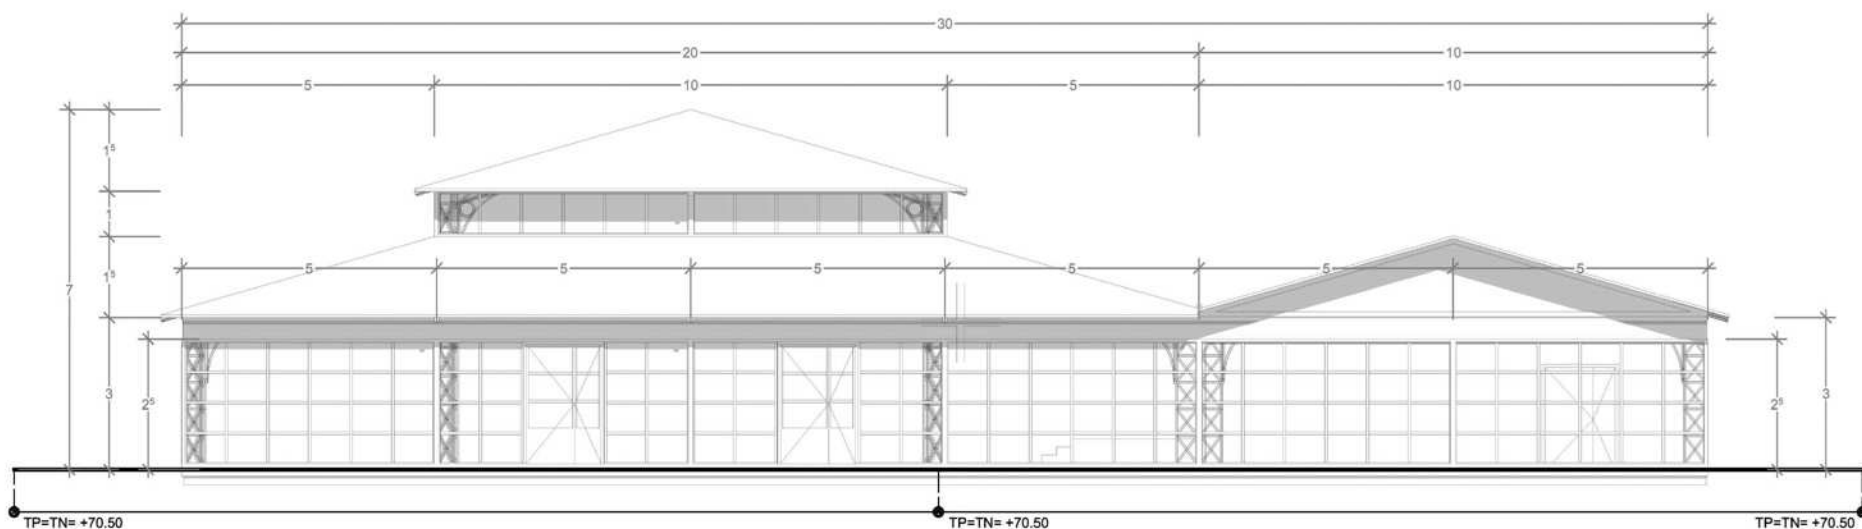

PERMIS de CONSTRUIRE

PC 05 A _Élévation Nord

ECHELLE 1:100 INDICE: B

DATE: 08/03/2016

Architecte: **ARCODE**
37, Chemin de l'Indiennerie
69 450 St Cyr au Mont d'Or
Téléphone 09 53 50 19 25
Fax 09 58 50 19 25
manuela.rossi@cabinet-arcodes.fr

MAÎTRE D'OUVRAGE
Sarl CHATEAU de SAINT SYLVESTRE
Rue Nicolas Leblanc - ZI La Barbière
47 300 Villeneuve sur Lot

OPERATION:
Construction d'une orangerie

LOCALISATION:
Lieu-dit "Lalande" -
47 140 St Sylvestre sur Lot

Les présents plans sont exclusivement destinés à l'instruction administrative du dossier de demande. Ce ne sont pas des plans d'exécution et ne peuvent en aucun cas être utilisés directement pour réaliser la construction.

