


Plan de repérage DYOMEDEA

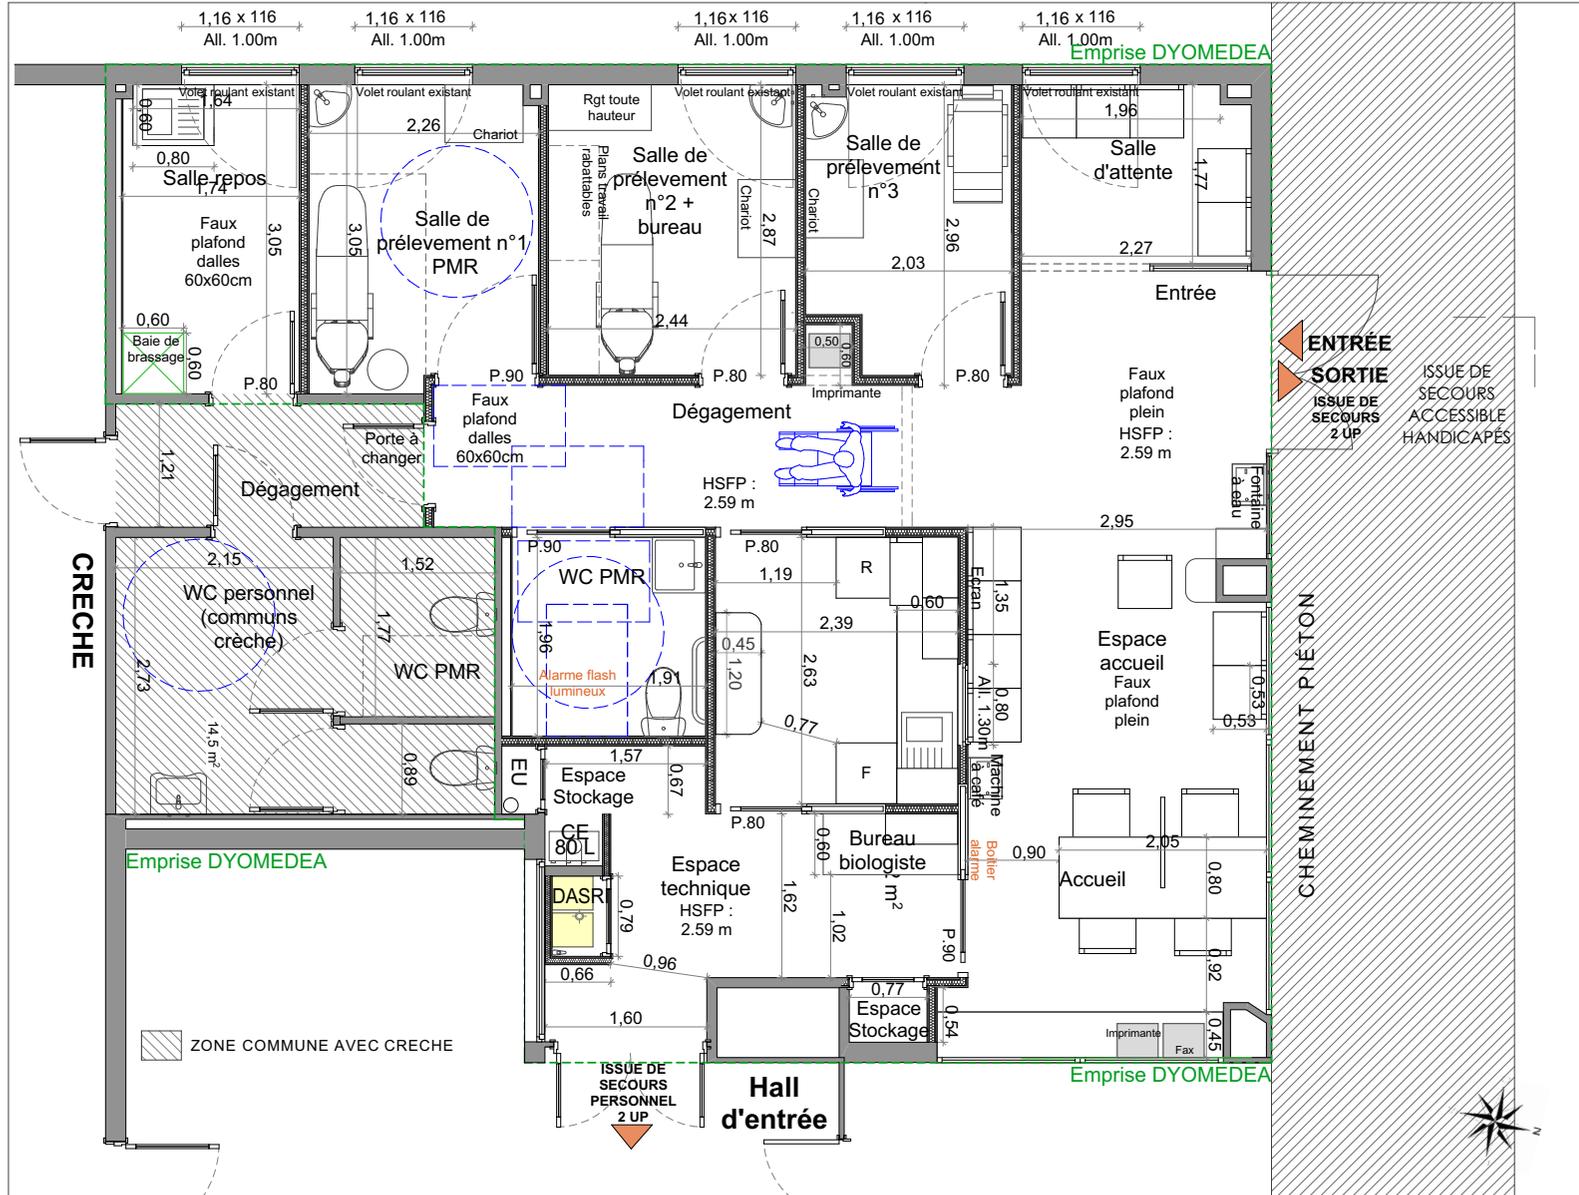


SURFACES	m ²
Surface local	82.00
Locaux communs avec local crèche (sanitaires personnel)	14.50
SURFACE PLANCHER TOTALE	96.50

Affaire	Phase	ND	Document	Echelle	Date
18001	CHANTIER		_DYOMEDEA_Chantier_Vue en plan RDC_indC	1/50	11/04/2018




ENTRÉE/SORTIE
DYOMEDEA
IS 3 UP

Elévation Nord

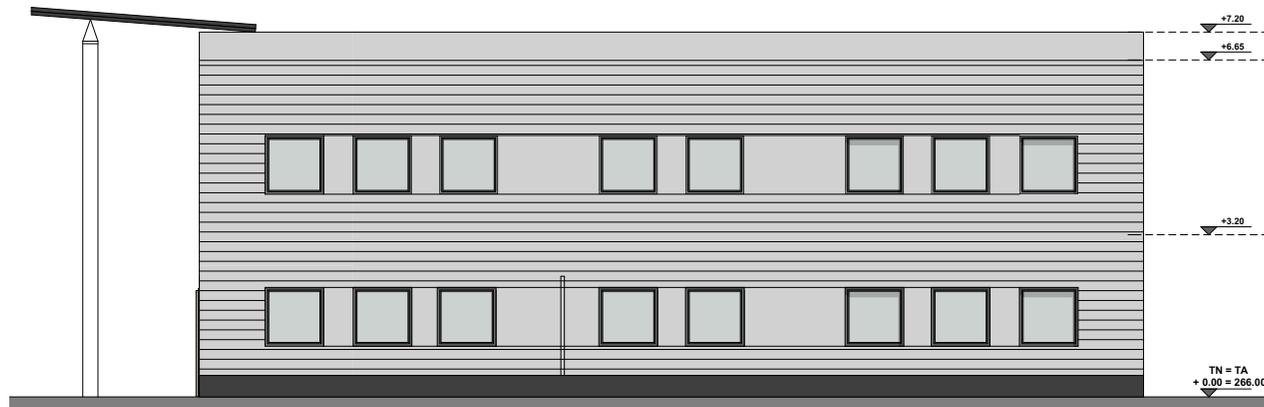

Elévation Est

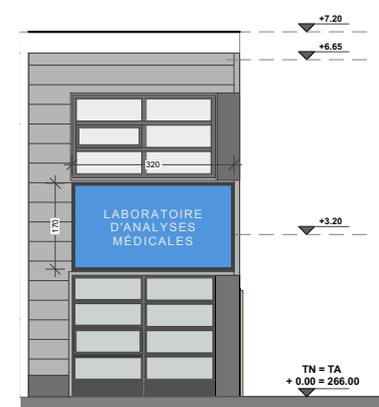

Elévation retour Ouest

Affaire	Phase	ND	Document	Echelle	Date
	Demande d'autorisation de travaux		_DYOMEDEA_AT_03b_Façade PROJET	1/100	02/03/2018



