



Architecte: **ARCODE**  
 37, Chemin de l'Indiennerie  
 69 450 St Cyr au Mont d'Or  
 Téléphone 09 53 50 19 25  
 Fax 09 58 50 19 25  
 manuela.rossi@cabinet-arcodes.fr

Maître d'ouvrage: **LEADER PRICE EXPANSION**  
 2 Route du Plessis  
 94 430 Chennevières sur Marne

OPERATION:  
 Aménagement d'une surface commerciale  
 à l'enseigne LEADER PRICE

LOCALISATION:  
 ZAC Sebastopol - Avenue de Sebastopol - 57 070 METZ

Les présents plans sont exclusivement destinés à l'instruction administrative du dossier de demande. Ce ne sont pas des plans d'exécution et ne peuvent en aucun cas être utilisés directement pour réaliser la construction.

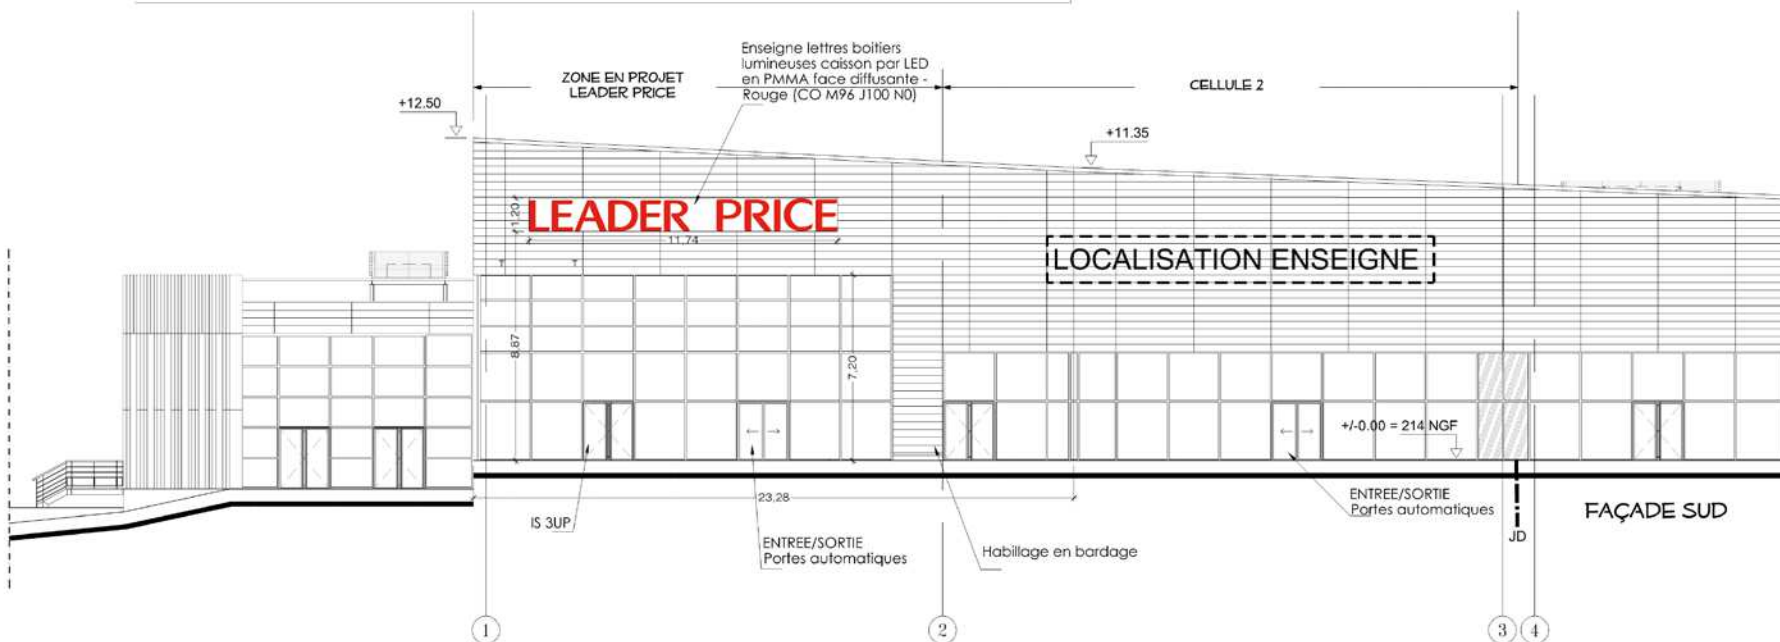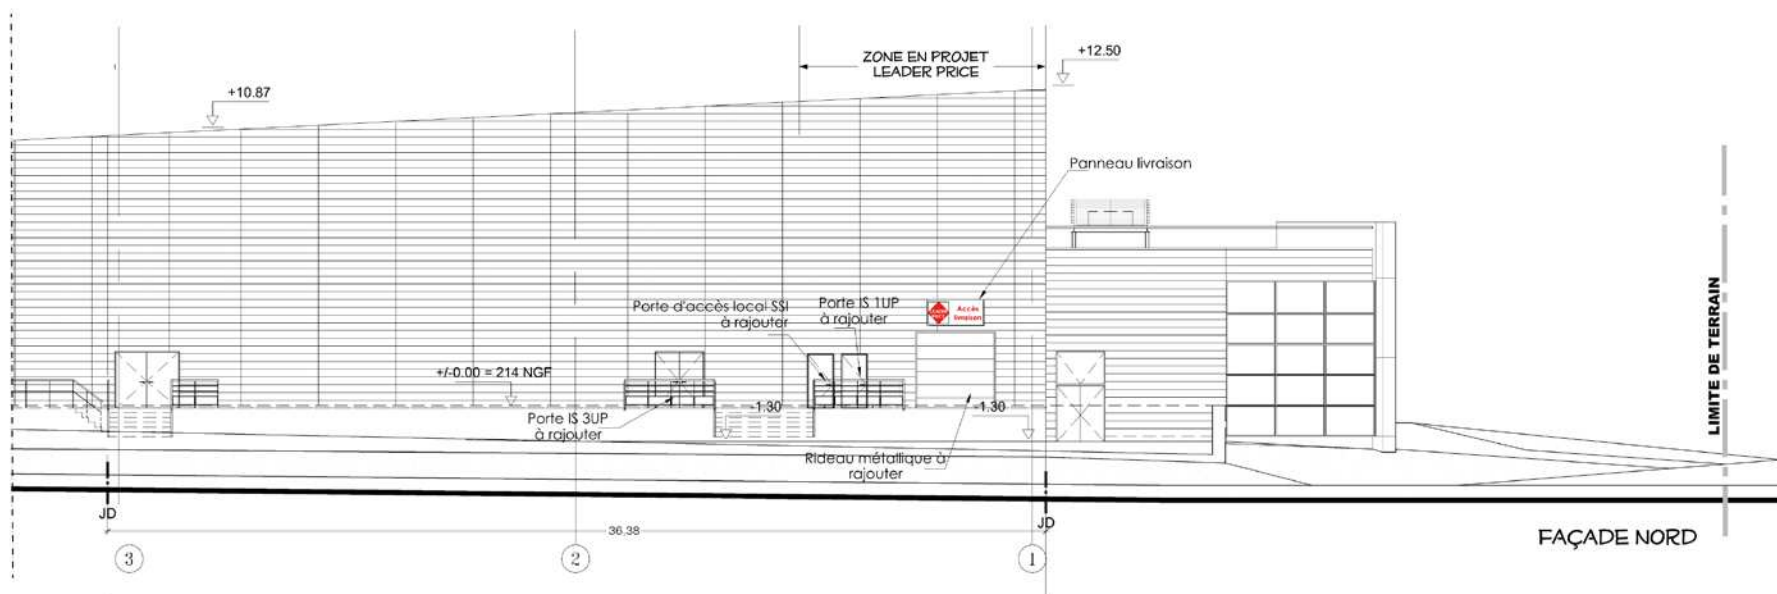


**Architecte:** ARCODE  
37, Chemin de l'Indiennerie  
69 450 St Cyr au Mont d'Or  
Téléphone 09 53 50 19 25  
Fax 09 58 50 19 25  
manuela.rossi@cabinet-arcodes.fr

**Maître d'ouvrage:** LEADER PRICE  
**EXPANSION**  
2 Route du Plessis  
94 430 Chennevières sur Marne

**OPERATION:**  
Aménagement d'une surface commerciale  
à l'enseigne LEADER PRICE

**LOCALISATION:**  
ZAC Sebastopol - Avenue de Sebastopol - 57 070 METZ

Les présents plans sont exclusivement destinés à l'instruction administrative du dossier de demande. Ce ne sont pas des plans d'exécution et ne peuvent en aucun cas être utilisés directement pour réaliser la construction.

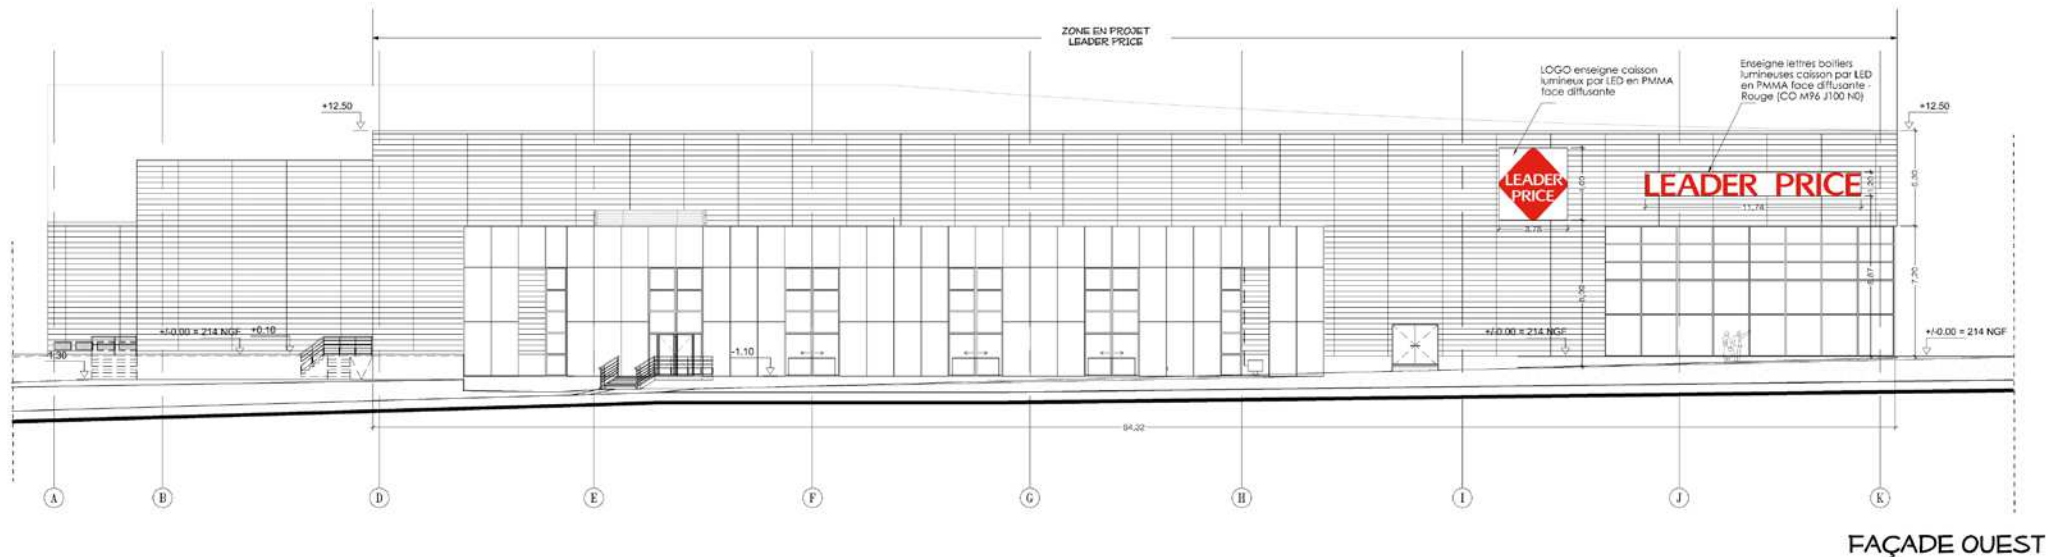

FAÇADE OUEST

Architecte:

**ARCODE**

37, Chemin de l'Indiennerie  
69 450 St Cyr au Mont d'Or  
Téléphone 09 53 50 19 25  
Fax 09 58 50 19 25  
manuela.rossi@cabinet-arcode.fr

Maître d'ouvrage:

**LEADER  
PRICE  
EXPANSION**  
2 Route du Plessis 94 430  
Chennevières sur Marne

OPERATION:

Aménagement  
d'une surface  
commerciale  
à l'enseigne  
LEADER PRICE

LOCALISATION:

ZAC Sebastopol  
Avenue de  
Sebastopol  
57 070 METZ

Les présents plans sont  
exclusivement destinés  
à l'instruction  
administrative du  
dossier de demande. Ce  
ne sont pas des plans  
d'exécution et ne  
peuvent en aucun cas  
être utilisés directement  
pour réaliser la  
construction.



